


ระบบสัญญาณอินเทอร์เน็ตไร้สาย (WIFI)

ตำบลสร้างนกทา อำเภอเมืองอำนาจเจริญ จังหวัดอำนาจเจริญ 1 งาน

ที่อยู่ 81 หมู่ 16 ต.สร้างนกทา อ.เมือง จ.อำนาจเจริญ 37000

ผังแผนที่สังเขป สถานที่ตั้งโครงการ

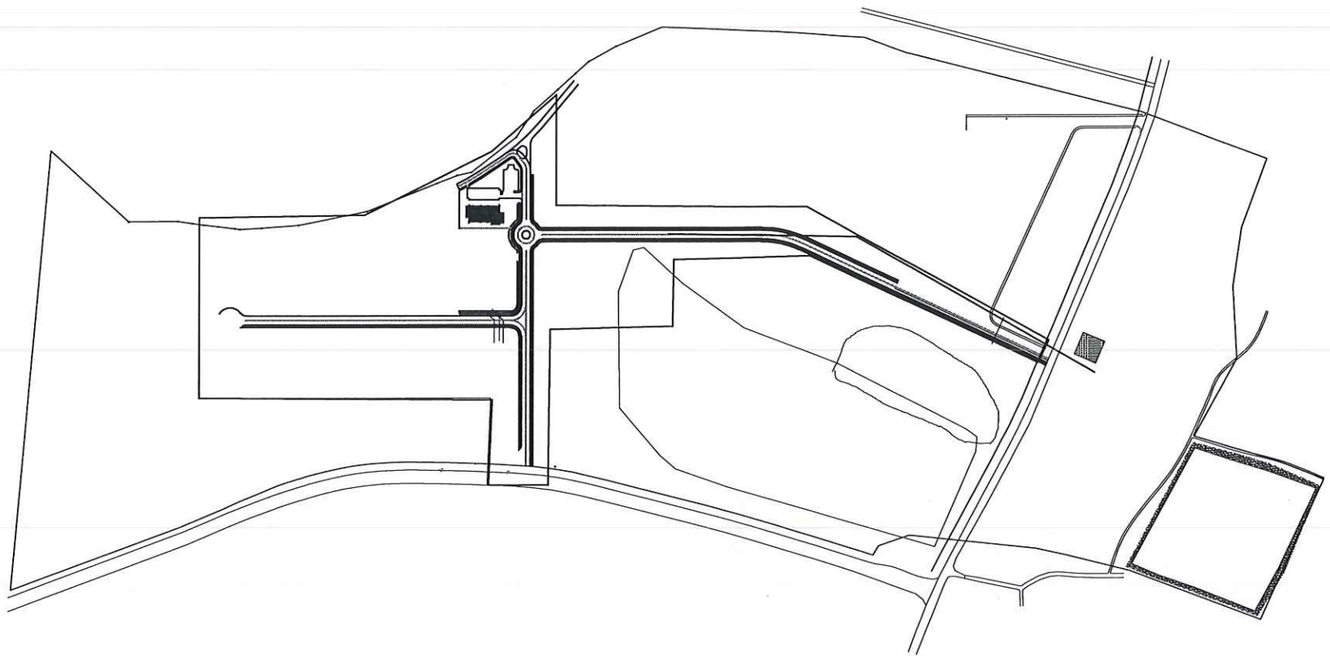

ผังมหาวิทยาลัยมหิดล วิทยาเขตอำนาจเจริญ

สารบัญแบบ

เลขแบบ	แบบแสดง
A0-00	หน้าปก
A0-01	สารบัญแบบและรายการประกอบแบบ
A0-02	AP Point ชั้น 1 อาคารศูนย์การเรียนรู้ฯ
A0-03	AP Point ชั้น 2 อาคารศูนย์การเรียนรู้ฯ
A0-04	AP Point ชั้น 3 อาคารศูนย์การเรียนรู้ฯ
A0-05	AP Point ชั้น 1 อาคารศูนย์ฝึกอบรมฯ
A0-06	AP Point ชั้น 2 อาคารศูนย์ฝึกอบรมฯ
A0-07	AP Point ชั้น 3 อาคารศูนย์ฝึกอบรมฯ
A0-08	AP Point ชั้น 4 อาคารศูนย์การเรียนรู้ฯ
A0-09	AP Point ชั้น 1 อาคารหอพักนักศึกษา 1
A0-10	AP Point ชั้น 2-4 อาคารหอพักนักศึกษา 1
A0-11	AP Point ชั้น 1 อาคารหอพักบุคลากร
A0-12	AP Point ชั้น 2-3 อาคารหอพักบุคลากร

สารบัญแบบ

สัญลักษณ์	รายละเอียดแบบแสดง	จำนวน
Access point 01	Access point 01	13
Access point 02	Access point 02	116

โครงการจัดตั้งวิทยาเขตอำนาจเจริญ
มหาวิทยาลัยมหิดล
งานสื่อสารองค์กร

แบบ
ระบบสัญญาณอินเทอร์เน็ตไร้สาย (WiFi)
ตำบลสร้างนกทา อำเภอเมืองอำนาจเจริญ
จังหวัดอำนาจเจริญ จำนวน 1 งาน

ประธานกรรมการ	นายวิวัฒน์เชิย อกอุ่น	
กรรมการ	นายอานนท์ ยอดหอ	
กรรมการ	นายชีรวัลย์ ปาติปา	
กรรมการและเลขานุการ	นายเทวราช ทิพอุดร	
เขียนแบบ	นายชีรวัลย์ ปาติปา	
ตำแหน่งวิศวกร	-	ช่างสำรวจ
	-	งานสำรวจ


หัวหน้ากลุ่มงานสื่อสารองค์กร
นายอานนท์ ยอดหอ

หัวหน้ากลุ่มอำนวยการ
นายวิวัฒน์เชิย อกอุ่น

อนุมัติ
นางสิริลักษณ เกียรติสอง
รองอธิการบดีฝ่ายโครงการจัดตั้งวิทยาเขตอำนาจเจริญ

แสดงแบบ
สารบัญแบบและรายการประกอบแบบ

มาตราส่วน		เลขที่แบบMUAM 69004	
วัน เดือน ปี 9 เม.ย. 2569		แผ่นที่ A00-01	จำนวนแผ่น 13
ใช้แทนแผ่นที่	เลขที่เก็บแบบ กม004/2569		

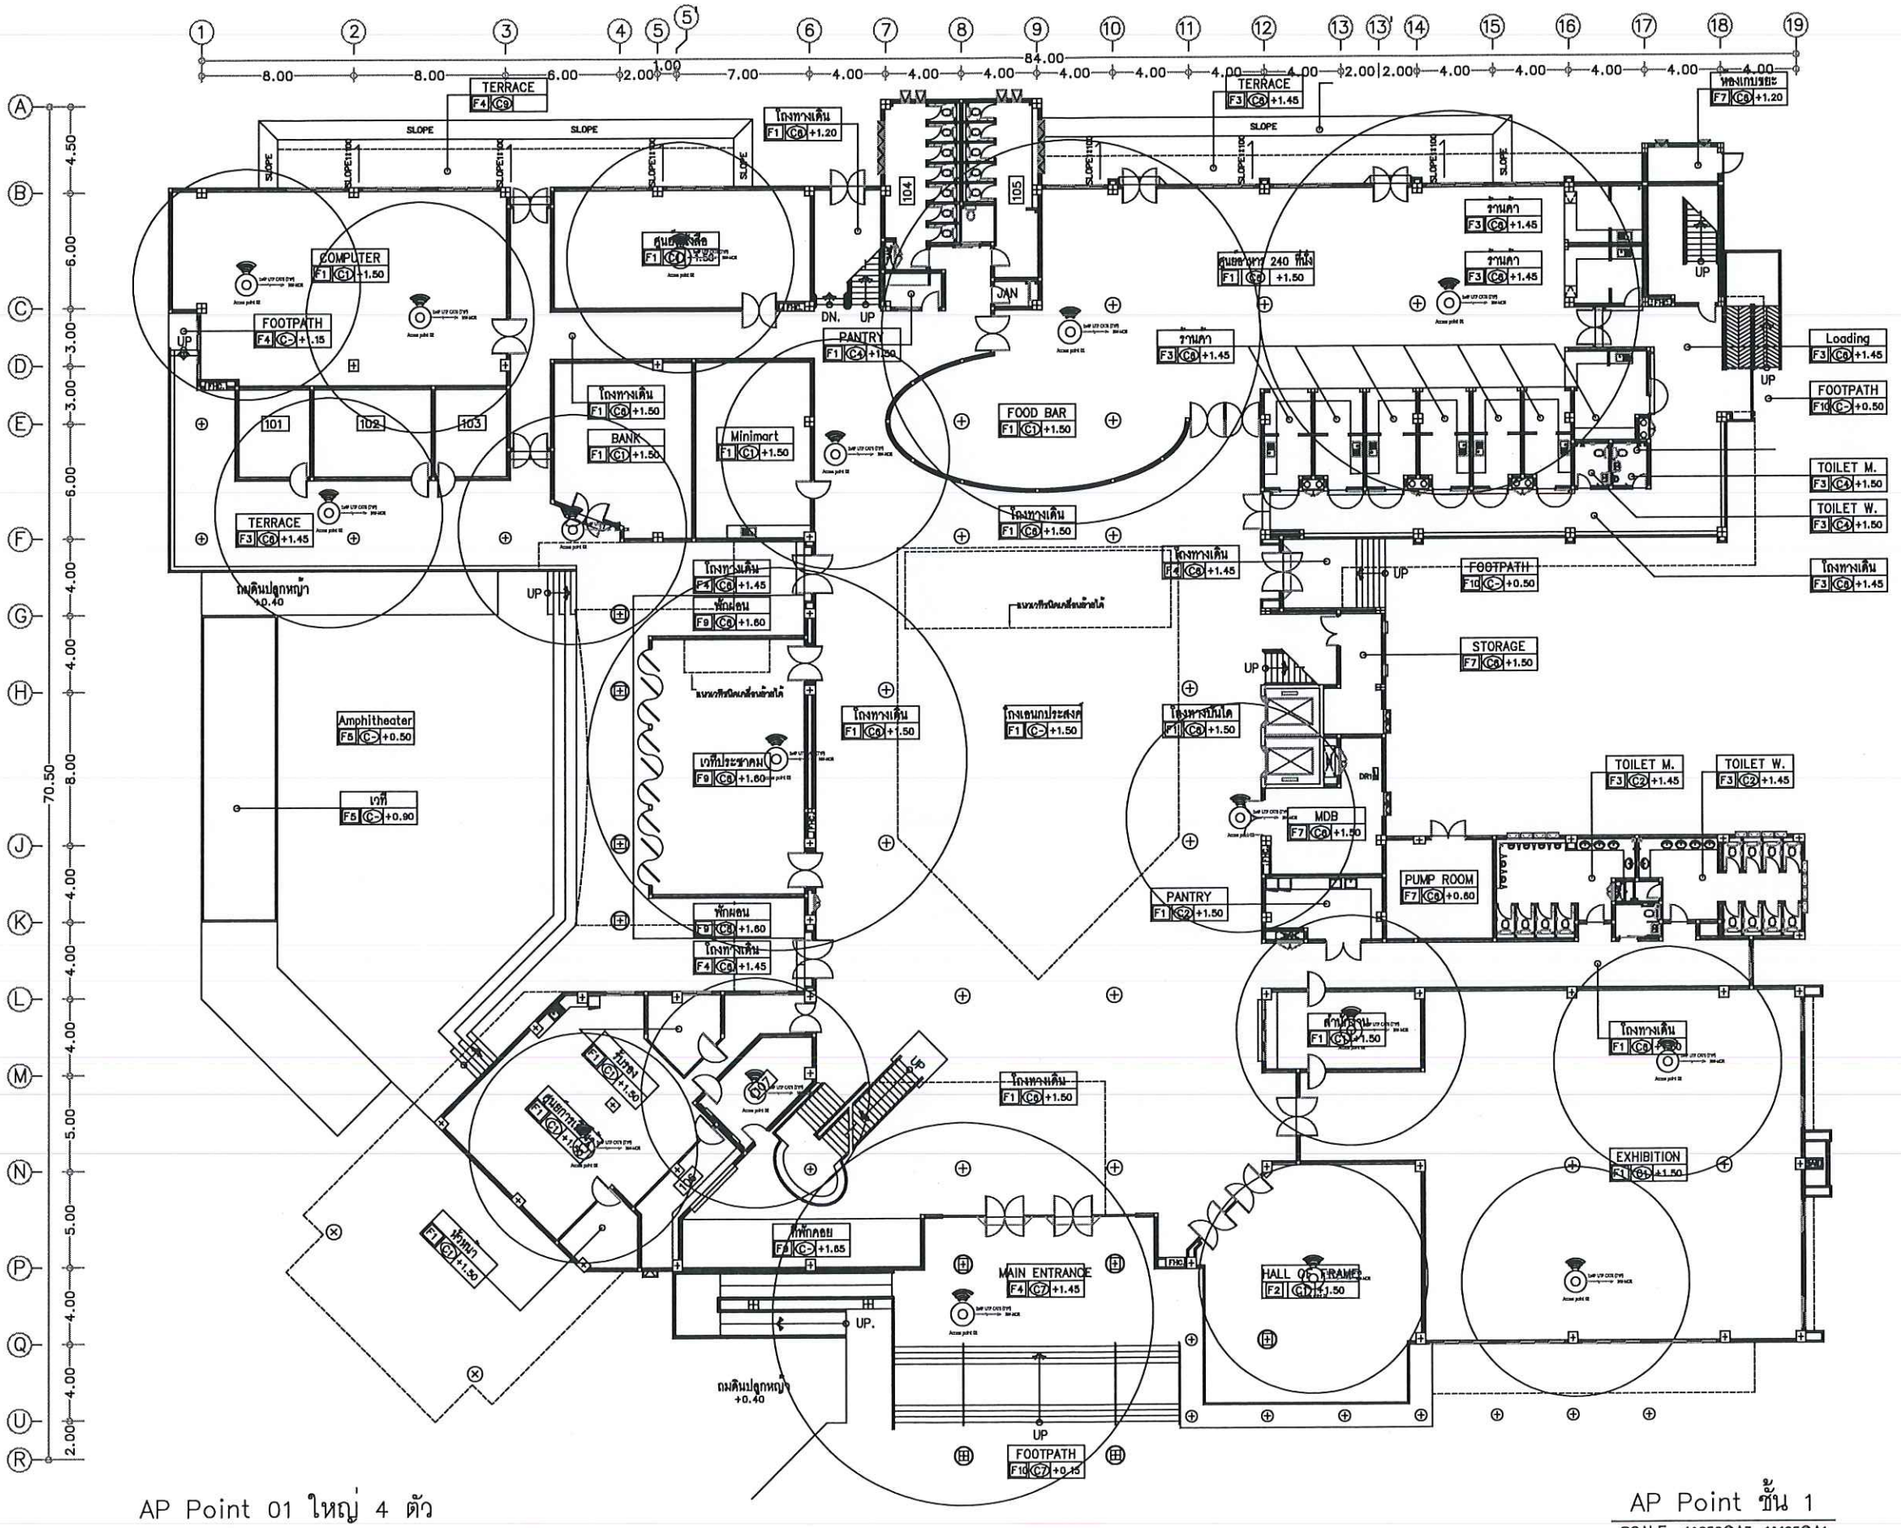

AP Point 01 ใหญ่ 4 ตัว

AP Point 02 เล็ก 13 ตัว

AP Point ชั้น 1

SCALE 1:250@A3, 1:125@A1

โครงการจัดตั้งวิทยาเขตอำนาจเจริญ
มหาวิทยาลัยมหิดล
งานสื่อสารองค์กร

แบบ
ระบบสัญญาณอินเทอร์เน็ตไร้สาย (WiFi)
ตำบลสร้างนกทา อำเภอเมืองอำนาจเจริญ
จังหวัดอำนาจเจริญ จำนวน 1 งาน

ประธานกรรมการ	นายวิวัฒน์เชิย อกอุ่น	
กรรมการ	นายอานนท์ ยอดหอ	
กรรมการ	นายธีรวัฒน์ ปาติปา	
กรรมการและเลขานุการ	นายเทวราช ทิพอุดร์	
เรียบแบบ	นายธีรวัฒน์ ปาติปา	
ตำแหน่งวิชาชีพ	-	ช่างสำรวจ
	-	งานสำรวจ


หัวหน้ากลุ่มงานสื่อสารองค์กร
นายอานนท์ ยอดหอ

หัวหน้ากลุ่มอำนวยการ
นายวิวัฒน์เชิย อกอุ่น

อนุมัติ
นางศิริลักษณ์ เกียรติยอย
รองอธิการบดีฝ่ายโครงการจัดตั้งวิทยาเขตอำนาจเจริญ

แสดงแบบ
AP Point ชั้น 1 อาคารศูนย์การเรียนรู้ฯ

มาตราส่วน		เลขที่แบบMUAM 69004	
วัน เดือน ปี	9 เม.ย. 2569	แผ่นที่	จำนวนแผ่น
ใช้แทนแผ่นที่	เลขที่เก็บแบบ กภ004/2569	A00-02	13

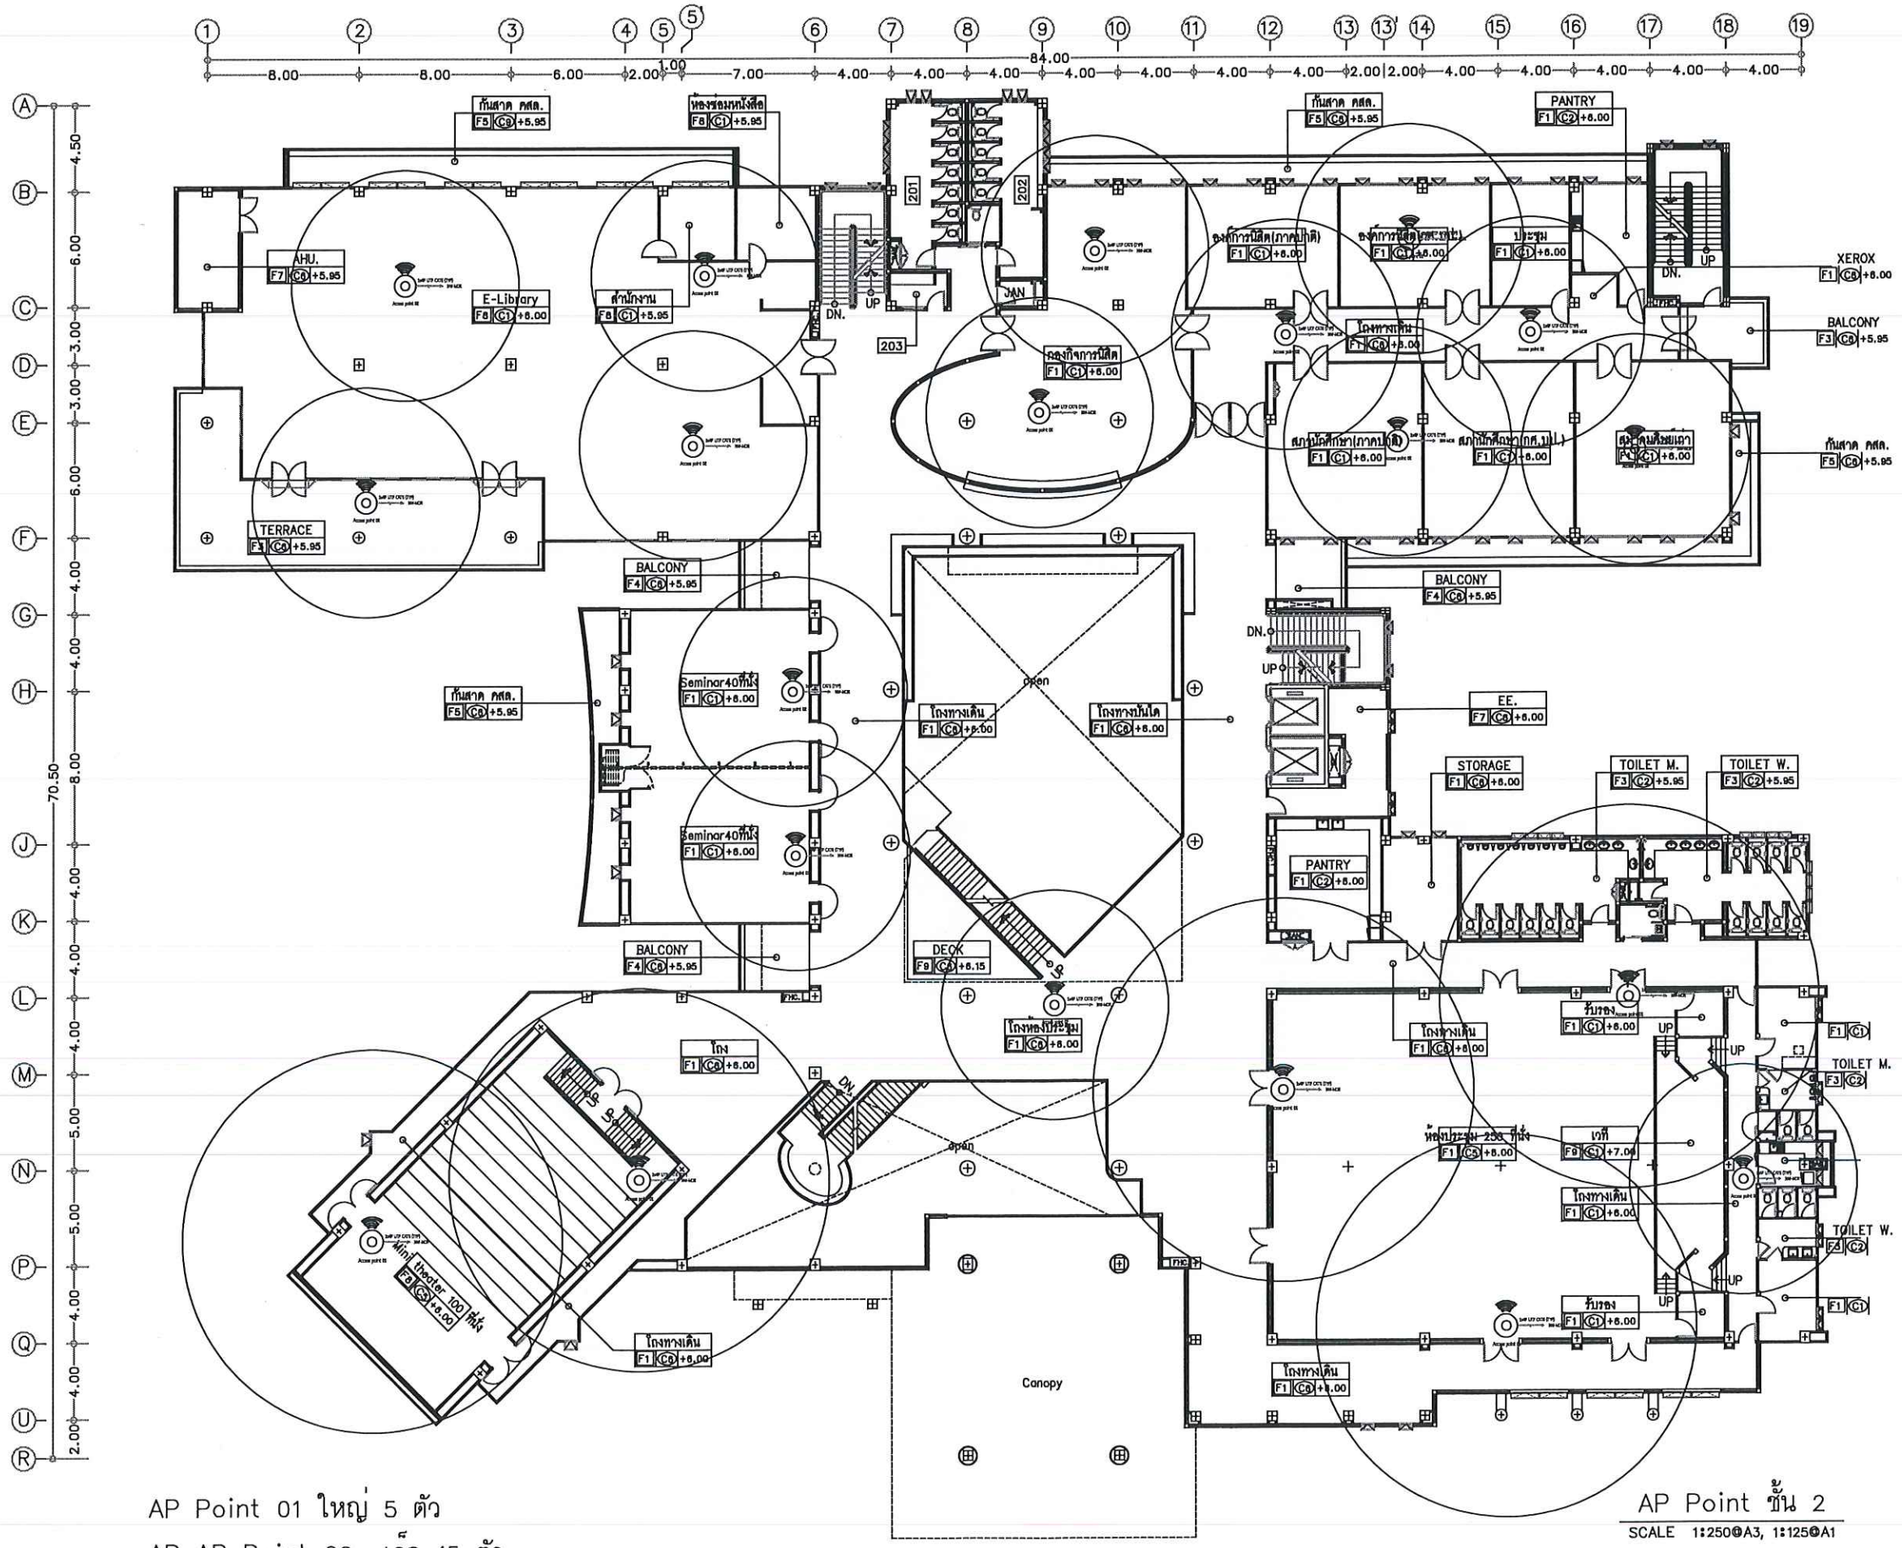

AP Point 01 ใหญ่ 5 ตัว

AP AP Point 02 เล็ก 15 ตัว

AP Point ชั้น 2

SCALE 1:250@A3, 1:125@A1

โครงการจัดตั้งวิทยาเขตอำนาจเจริญ
มหาวิทยาลัยมหิดล
งานสื่อสารองค์กร

แบบ
ระบบสัญญาณอินเทอร์เน็ตไร้สาย (WiFi)
ตำบลสร้างนกทา อำเภอเมืองอำนาจเจริญ
จังหวัดอำนาจเจริญ จำนวน 1 งาน

ประธานกรรมการ	นายวิวัฒน์เชิย อกอุ่น	
กรรมการ	นายอานนท์ ยอดหอ	
กรรมการ	นายธีรวัฒน์ ปาติปา	
กรรมการและเลขานุการ	นายเทวราช ทิพอุดร	
เรียนแบบ	นายธีรวัฒน์ ปาติปา	
ตำแหน่งวิชาชีพ	-	ช่างสำรวจ
	-	งานสำรวจ


หัวหน้ากลุ่มงานสื่อสารองค์กร
นายอานนท์ ยอดหอ

หัวหน้ากลุ่มอำนวยการ
นายวิวัฒน์เชิย อกอุ่น

อนุมัติ
นางศิริลักษณ์ เกียรติ์ยอง
รองอธิการบดีฝ่ายโครงการจัดตั้งวิทยาเขตอำนาจเจริญ

แก้ครั้งแบบ
AP Point ชั้น 2 อาคารศูนย์การเรียนรู้ฯ

มาตราส่วน		เลขที่แบบMUAM 69004	
วัน เดือน ปี	9 เม.ย. 2569	แก้ครั้ง	จำนวนแผ่น
ใช้แทนแบบครั้ง	เลขที่เก็บแบบ กก/004/2569	A00-03	13

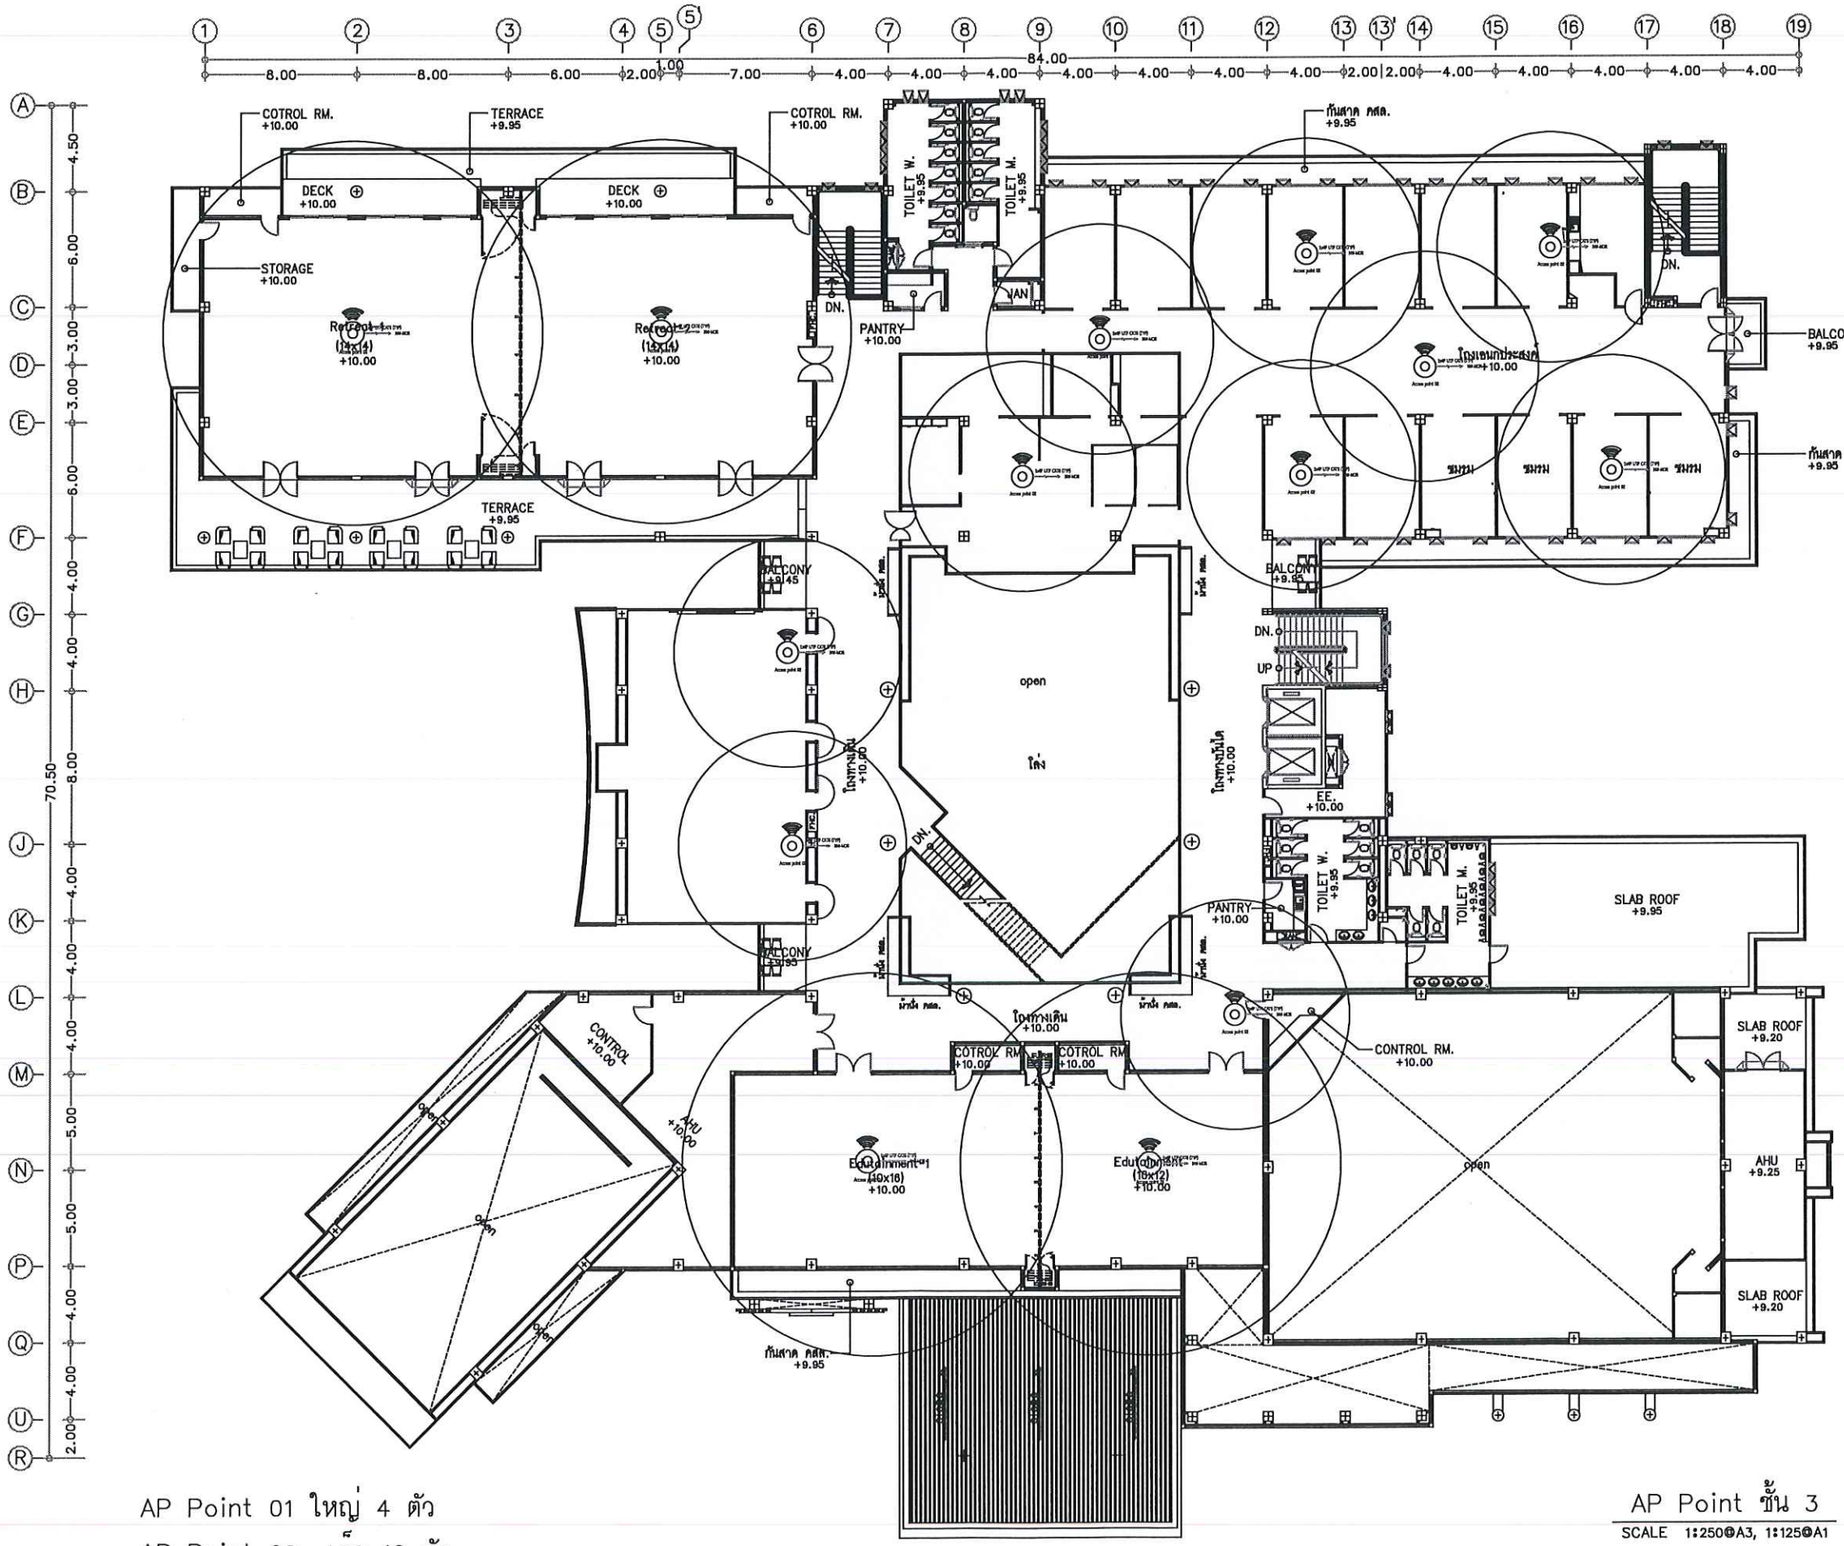

AP Point 01 ใหญ่ 4 ตัว

AP Point 02 เล็ก 10 ตัว

AP Point ชั้น 3

SCALE 1:250@A3, 1:125@A1

โครงการจัดตั้งวิทยาเขตอำนาจเจริญ
มหาวิทยาลัยมหิดล
งานสื่อสารองค์กร

แบบ
ระบบสัญญาณอินเทอร์เน็ตไร้สาย (WiFi)
ตำบลสร้างนกทา อำเภอเมืองอำนาจเจริญ
จังหวัดอำนาจเจริญ จำนวน 1 อาคาร

ประธานกรรมการ	นายวิวัลย์เชิย อกอุ่น	
กรรมการ	นายอานนท์ ยอดหอ	
กรรมการ	นายธีรวัลย์ ปาติปา	
กรรมการและเลขานุการ	นางเทวราช พิพลูตร์	
เรียนแบบ	นายธีรวัลย์ ปาติปา	
ตำแหน่งวิชาชีพ	-	ช่างสำรวจ
	-	งานสำรวจ


หัวหน้ากลุ่มงานสื่อสารองค์กร
นายอานนท์ ยอดหอ

หัวหน้ากลุ่มอำนวยการ
นายวิวัลย์เชิย อกอุ่น

อนุมัติ
นางสิริลักษณ์ เกียรติ์ยิ่งยง
รองอธิการบดีฝ่ายโครงการจัดตั้งวิทยาเขตอำนาจเจริญ

แสดงแบบ
AP Point ชั้น 3 อาคารศูนย์การเรียนรู้ฯ

มาตราส่วน		เลขที่แบบMUAM 69004	
วัน เดือน ปี	9 เม.ย. 2569	แผ่นที่	จำนวนแผ่น
ใช้แทนแผ่นที่	เลขที่เก็บแบบ กม004/2569	A00-04	13

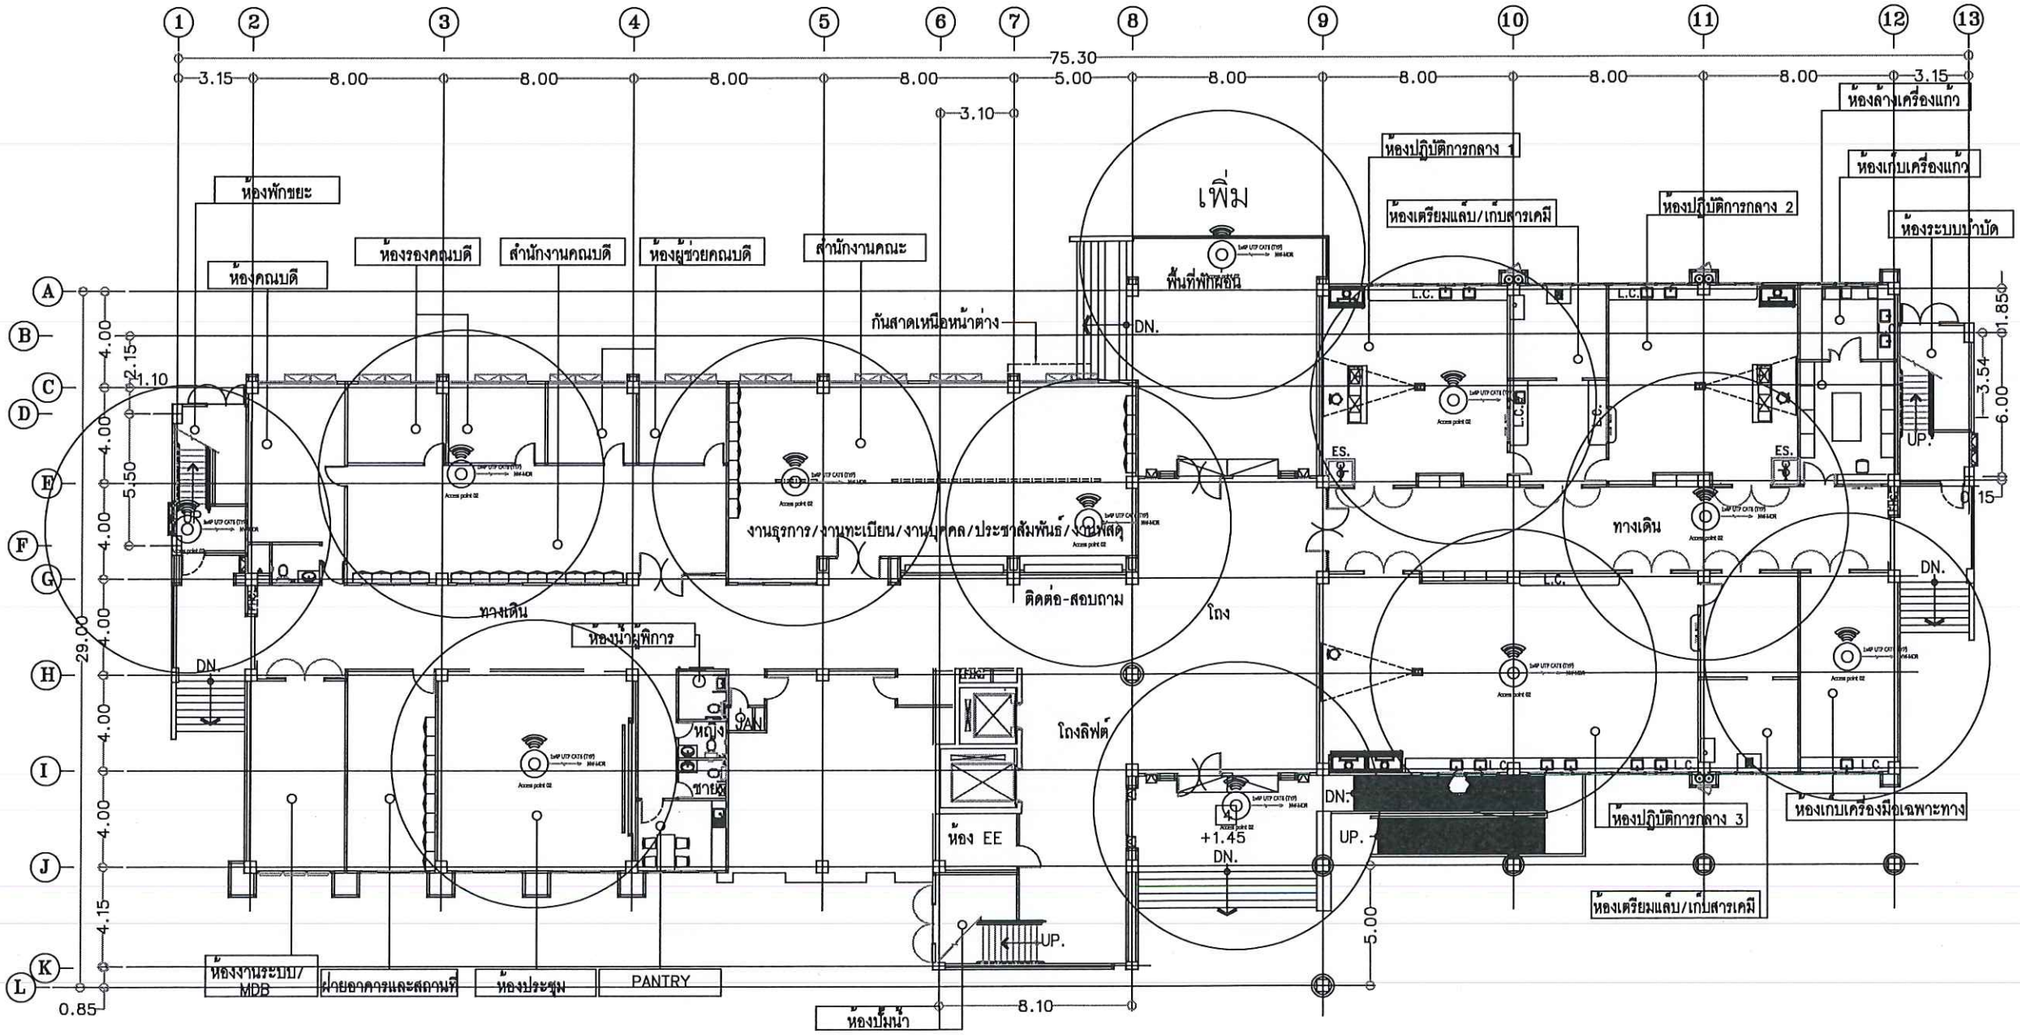

AP Point 01 เล็ก 11 ตัว

AP Point ชั้น 1

SCALE 1:250@A3, 1:125@A1

โครงการจัดตั้งวิทยาเขตอำนาจเจริญ
มหาวิทยาลัยมหิดล
งานสื่อสารองค์กร

แบบ
ระบบสัญญาณอินเทอร์เน็ตไร้สาย (WiFi)
ตำบลสร้างนกทา อำเภอเมืองอำนาจเจริญ
จังหวัดอำนาจเจริญ จำนวน 1 อาคาร

ประธานกรรมการ	นายวิวัฒน์ชัย อกุ่น	
กรรมการ	นายอานนท์ ยอดหอ	
กรรมการ	นายธีรวัฒน์ ปาธิปา	
กรรมการและเลขานุการ	นายเทวราช ทิพยสูตร์	
เขียนแบบ	นายธีรวัฒน์ ปาธิปา	
ตำแหน่งวิชาชีพ	-	ช่างสำรวจ
	-	งานสำรวจ


หัวหน้ากลุ่มงานสื่อสารองค์กร
นายอานนท์ ยอดหอ

หัวหน้ากลุ่มอำนวยการ
นายวิวัฒน์ชัย อกุ่น

อนุมัติ
นางสาวลักษณ์ เกี้ยวของ
รองอธิการบดีฝ่ายโครงการจัดตั้งวิทยาเขตอำนาจเจริญ

แสดงแบบ
AP Point ชั้น 1 อาคารศูนย์ฝึกอบรมฯ

มาตราส่วน		เลขที่แบบ	MUAM 69004
วัน เดือน ปี	9 เม.ย. 2569	แผ่นที่	จำนวนแผ่น
ใช้แทนแผ่นที่	เลขที่เก็บแบบ กม1004/2569	A00-05	13

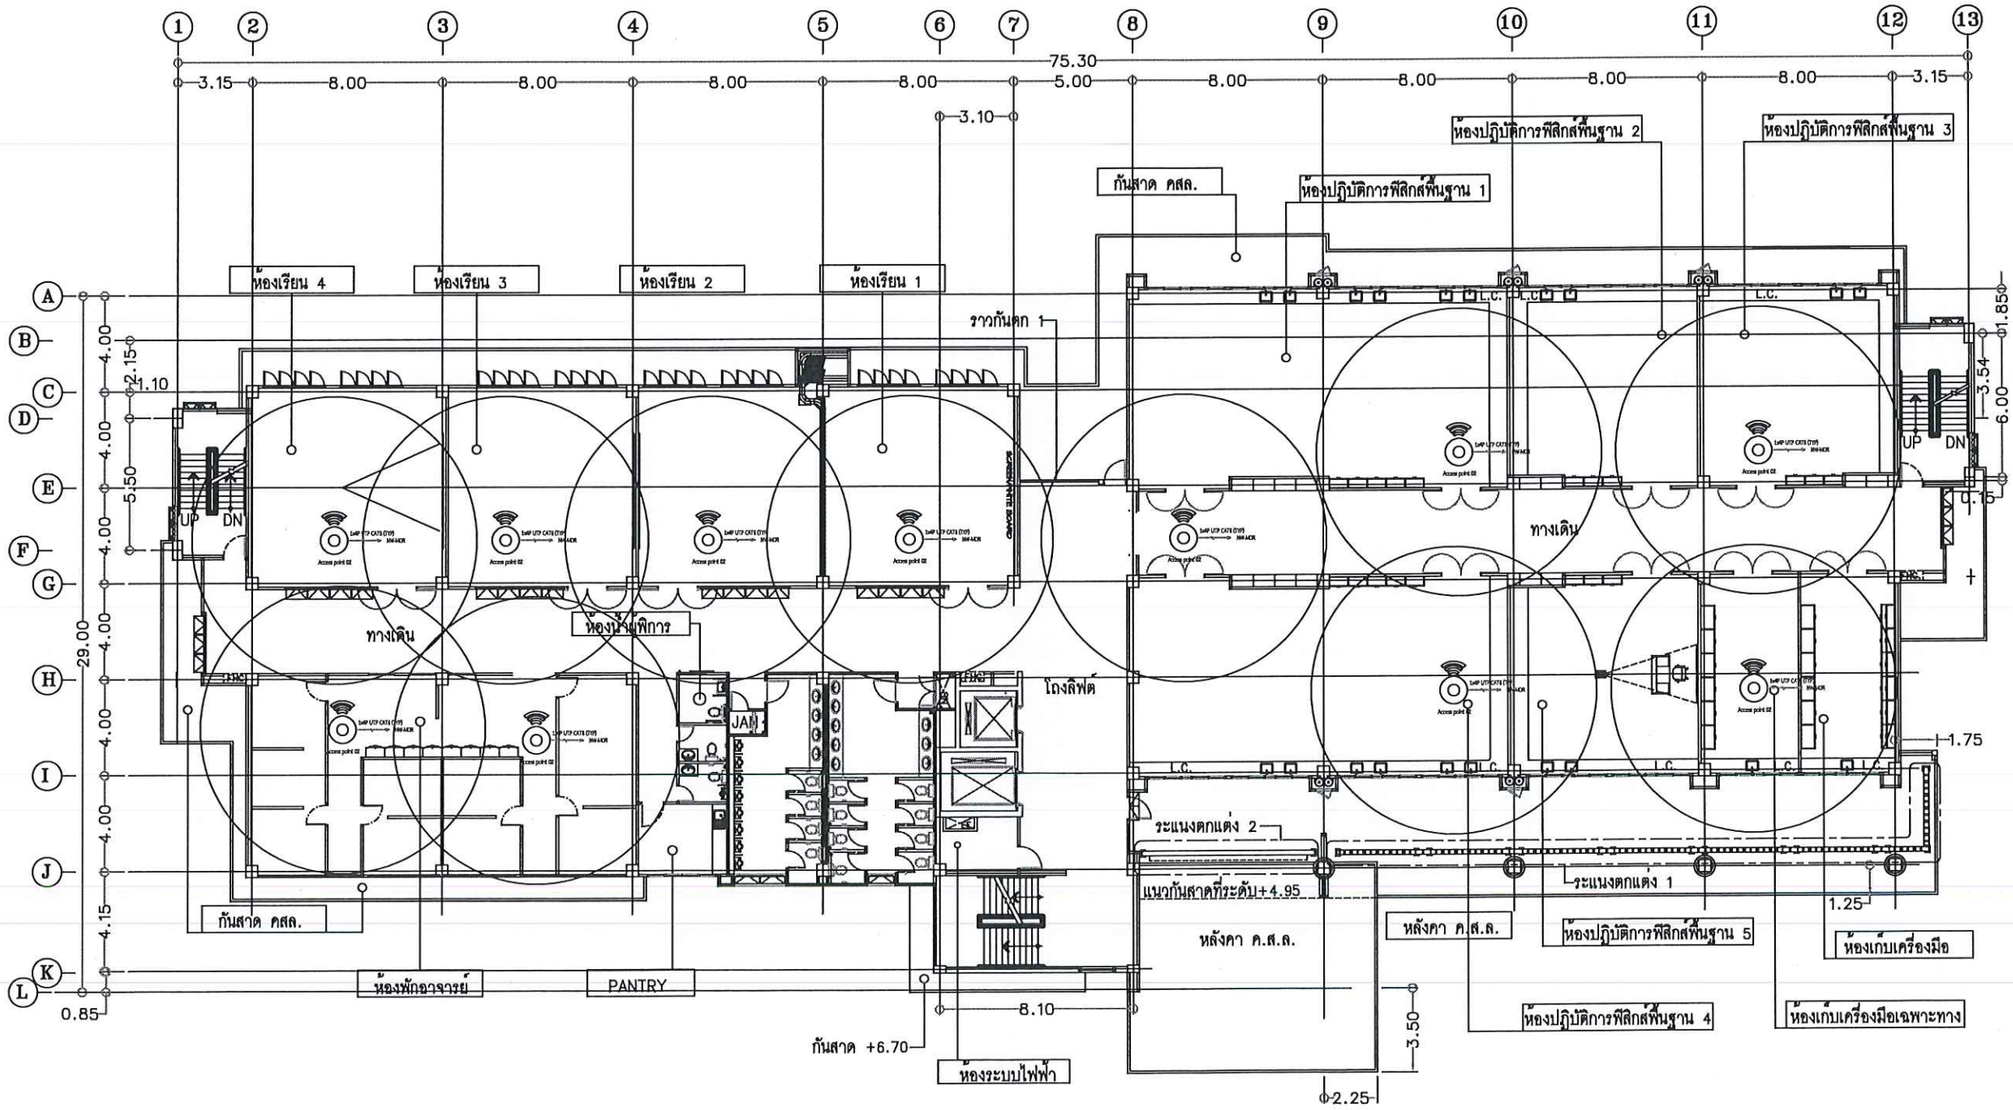

AP Point 01 เล็ก 11 ตัว

AP Point ชั้น 2
SCALE 1:250@A3, 1:125@A1

โครงการจัดตั้งวิทยาเขตอำนาจเจริญ
มหาวิทยาลัยมหิดล
งานสื่อสารองค์กร

แบบ
ระบบสัญญาณอินเทอร์เน็ตไร้สาย (WiFi)
ตำบลสร้างหมากี อำเภอเมืองอำนาจเจริญ
จังหวัดอำนาจเจริญ จำนวน 1 งาน

ประธานกรรมการ	นายวิวัลย์เชิย อดุลย์	
กรรมการ	นายอานนท์ ยอดหอ	
กรรมการ	นายธีรวัลย์ ปาติปา	
กรรมการและเลขานุการ	นายเทวราช ทิพอุดร์	
เขียนแบบ	นายธีรวัลย์ ปาติปา	
สำนวจรังวัด	-	ช่างสำรวจ
	-	งานสำรวจ

หัวหน้ากลุ่มงานสื่อสารองค์กร
นายอานนท์ ยอดหอ


หัวหน้ากลุ่มอำนวยการ
นายวิวัลย์เชิย อดุลย์

อนุมัติ
นางสิริลักษณ์ เกียรติสอง
รองอธิการบดีฝ่ายโครงการจัดตั้งวิทยาเขตอำนาจเจริญ

แสดงแบบ
AP Point ชั้น 2 อาคารศูนย์ฝึกอบรมฯ

มาตราส่วน		เลขที่แบบMUAM 69004	
วัน เดือน ปี	9 เม.ย. 2569	แผ่นที่	จำนวนแผ่น
ใช้แทนแผ่นที่	เลขที่เก็บแบบ กม004/2569	A00-06	13


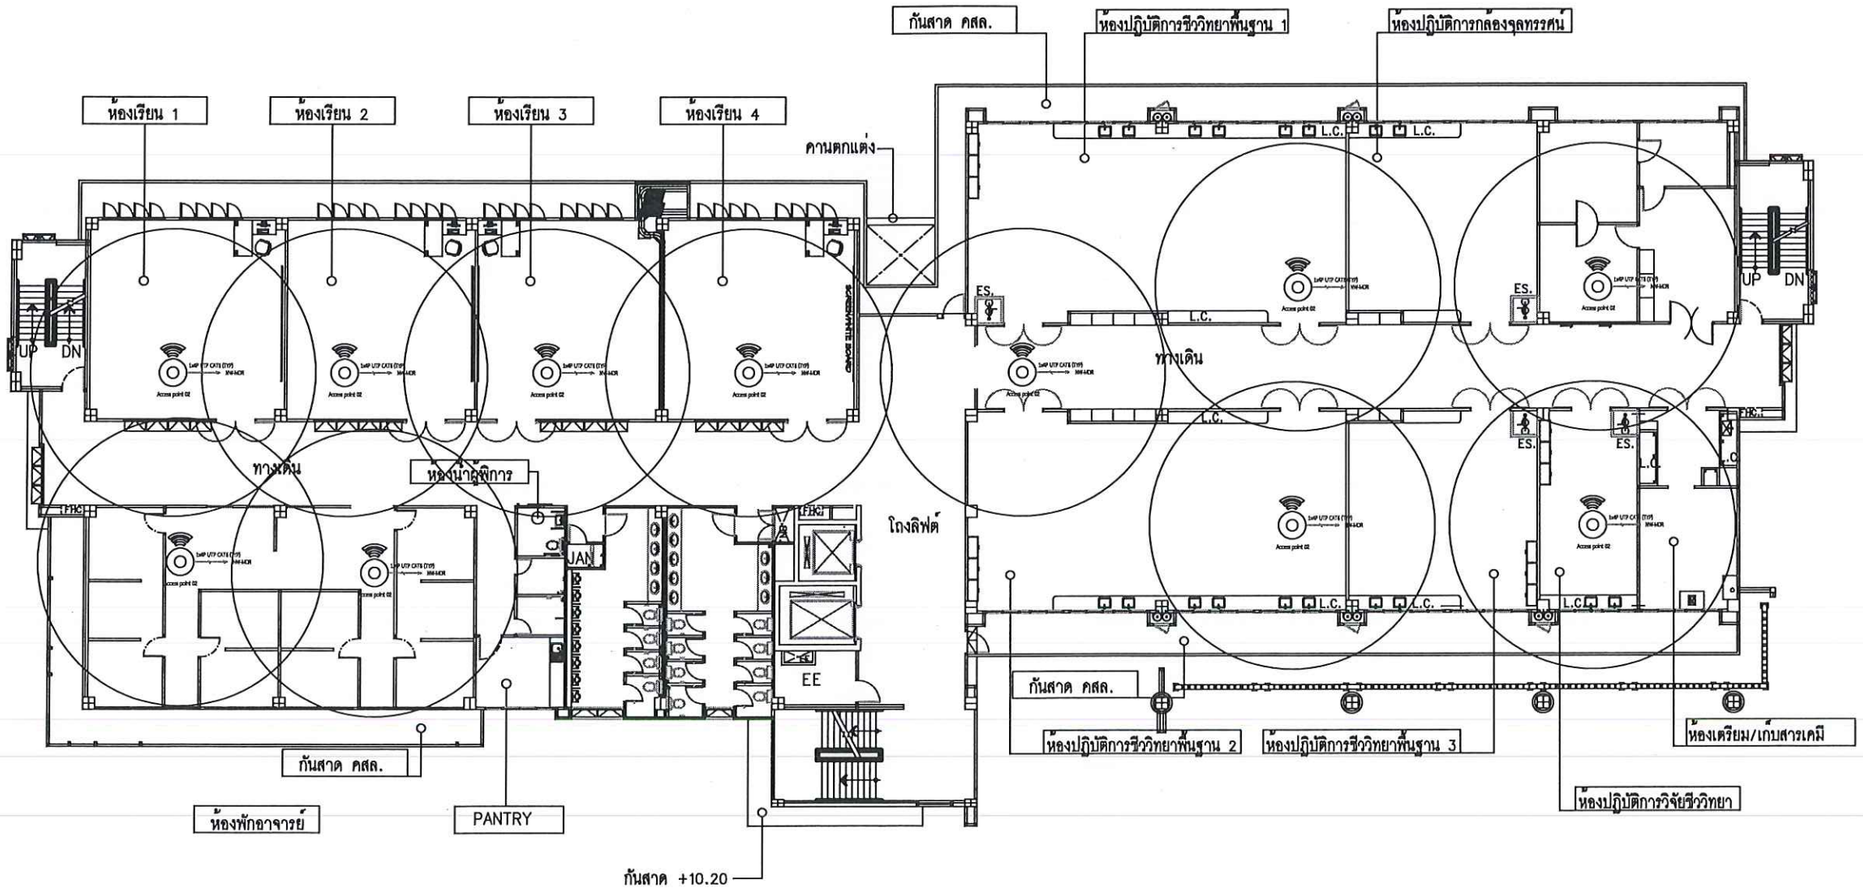

AP Point 01 เล็ก 11 ตัว

AP Point ชั้น 3
SCALE 1:250@A3, 1:125@A1

โครงการจัดตั้งวิทยาเขตอำนาจเจริญ
มหาวิทยาลัยมหิดล
งานสื่อสารองค์กร

แบบ
ระบบสัญญาณอินเทอร์เน็ตไร้สาย (WiFi)
ตำบลช้างมูบ อำเภอเมืองอำนาจเจริญ
จังหวัดอำนาจเจริญ จำนวน 1 อาคาร

ประธานกรรมการ	นายวิวัฒน์ชัย อกอุ่น	
กรรมการ	นายอานนท์ ยอดหอ	
กรรมการ	นายธีรวัฒน์ ปาติปา	
กรรมการและเลขานุการ	นายเทวราช ทิพอุดร์	
เรียบแบบ	นายธีรวัฒน์ ปาติปา	
ตำแหน่งวัด	-	ช่างสำรวจ
	-	งานสำรวจ


หัวหน้ากลุ่มงานสื่อสารองค์กร
นายอานนท์ ยอดหอ

หัวหน้ากลุ่มอำนวยการ
นายวิวัฒน์ชัย อกอุ่น

อนุมัติ
นางศิริลักษณ์ เกียรติสอง
รองอธิการบดีฝ่ายโครงการจัดตั้งวิทยาเขตอำนาจเจริญ

แสดงแบบ
AP Point ชั้น 3 อาคารศูนย์ฝึกอบรมฯ

มาตราส่วน		เลขที่แบบMUAM 69004	
วัน เดือน ปี	9 เม.ย. 2569	แผ่นที่	จำนวนแผ่น
ใช้แทนแผ่นที่	เลขที่เก็บแบบ กม004/2569	A00-07	13

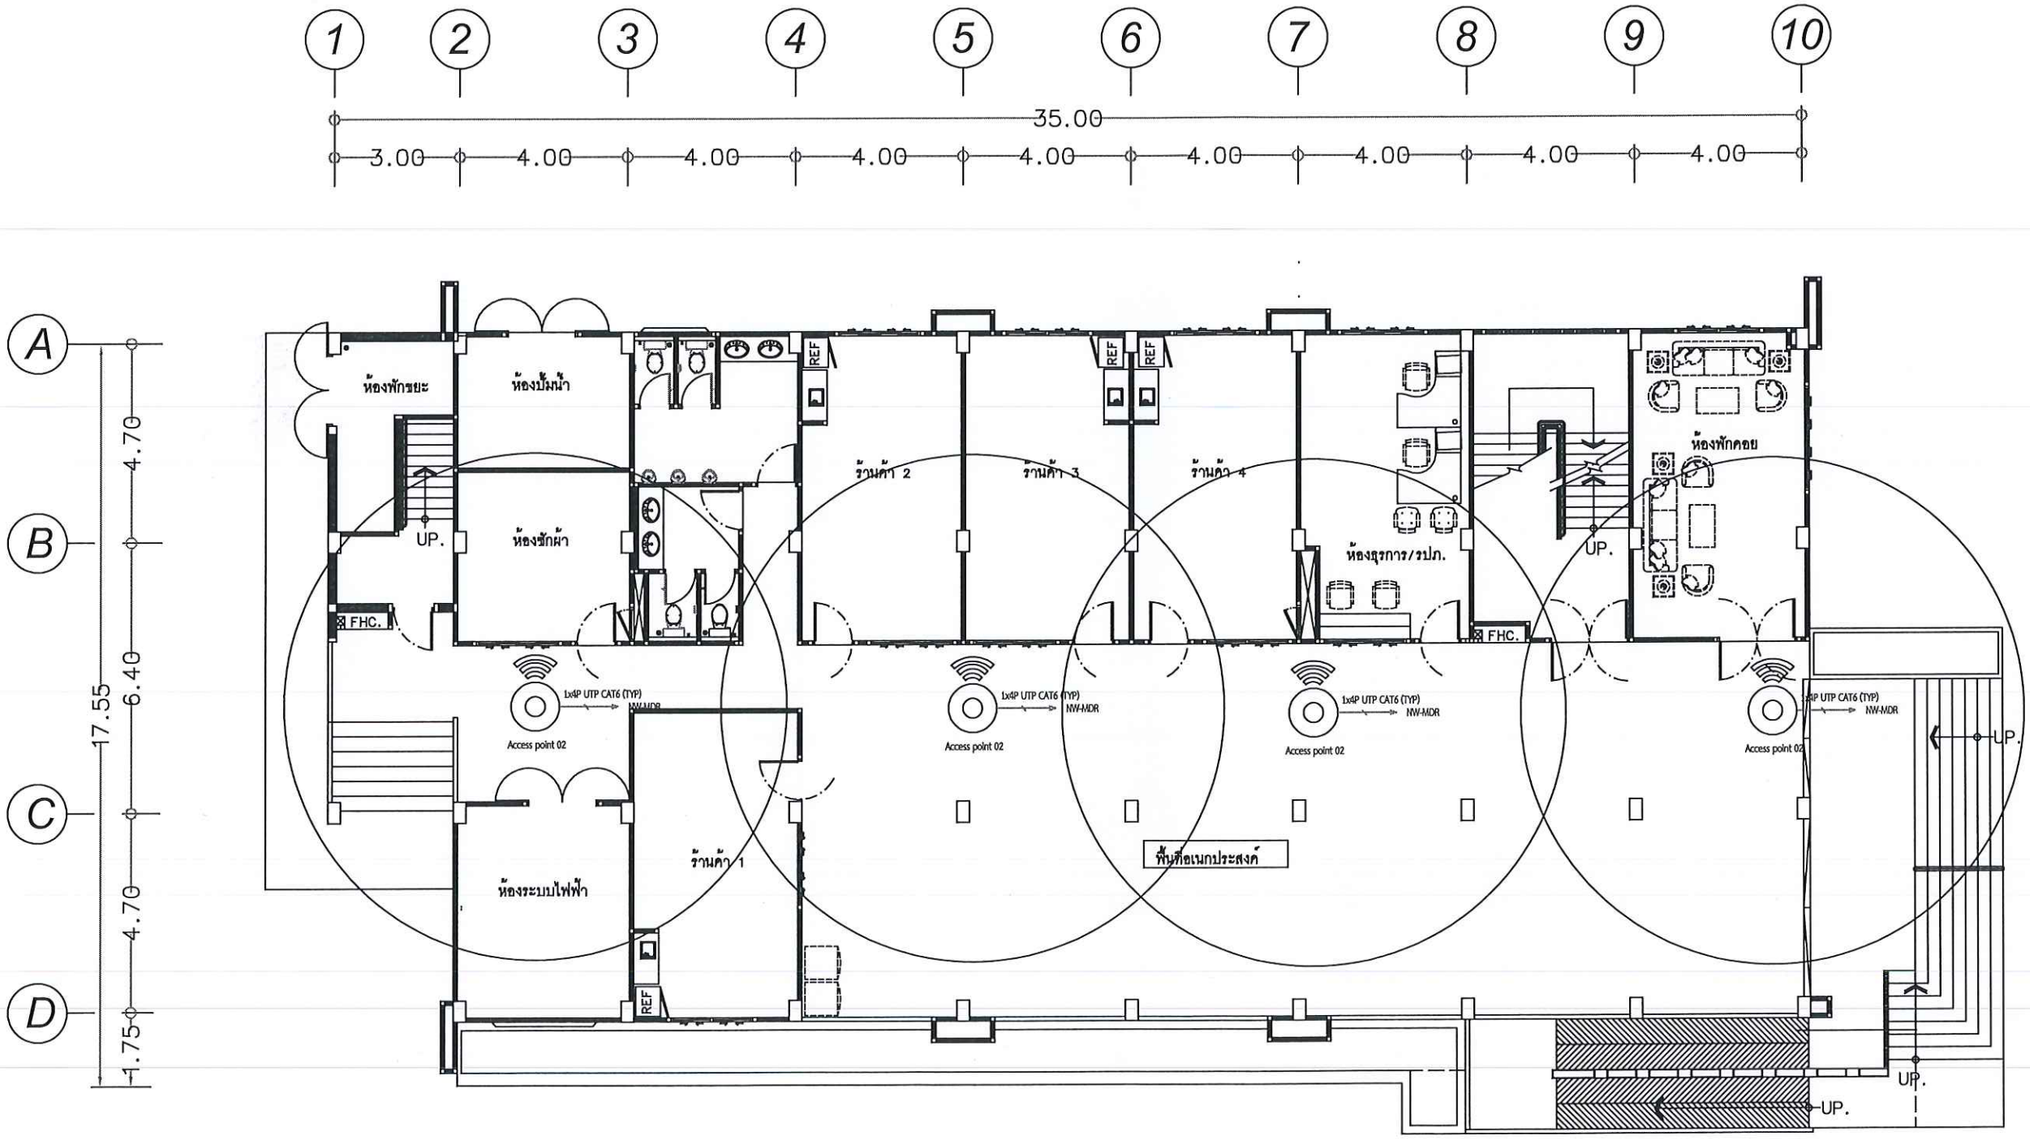

AP Point 01 เล็ก 4 ตัว

AP Point ชั้น 1

SCALE 1:150@A3, 1:75@A1

โครงการจัดตั้งวิทยาเขตอำนาจเจริญ
มหาวิทยาลัยมหิดล
งานสื่อสารองค์กร

แบบ
ระบบสัญญาณอินเทอร์เน็ตไร้สาย (WiFi)
ตำบลสร้างนกทา อำเภอเมืองอำนาจเจริญ
จังหวัดอำนาจเจริญ จำนวน 1 งาน

ประธานกรรมการ	นายวิวัฒน์เชิย อกอุ่น	
กรรมการ	นายอานนท์ ยอดหอ	
กรรมการ	นายธีรวัฒน์ ปาติปา	
กรรมการและเลขานุการ	นายเทวราช ทิพอุดร	
เขียนแบบ	นายธีรวัฒน์ ปาติปา	
ตำแหน่งวิศวกร	-	ช่างสำรวจ
	-	งานสำรวจ


หัวหน้ากลุ่มงานสื่อสารองค์กร
นายอานนท์ ยอดหอ

หัวหน้ากลุ่มอำนวยการ
นายวิวัฒน์เชิย อกอุ่น

อนุมัติ
นางศิริลักษณ์ เกี่ยวข้อง
รองอธิการบดีฝ่ายโครงการจัดตั้งวิทยาเขตอำนาจเจริญ

แสดงแบบ
AP Point ชั้น 1 อาคารหอพักนักศึกษา 1

มาตราส่วน		เลขที่แบบMUAM 69004	
วัน เดือน ปี	9 เม.ย. 2569	แก้ไขที่	จำนวนแก้ไข
ใช้แทนแก้ไขที่	เลขที่เก็บแบบ กม004/2569	A00-09	13

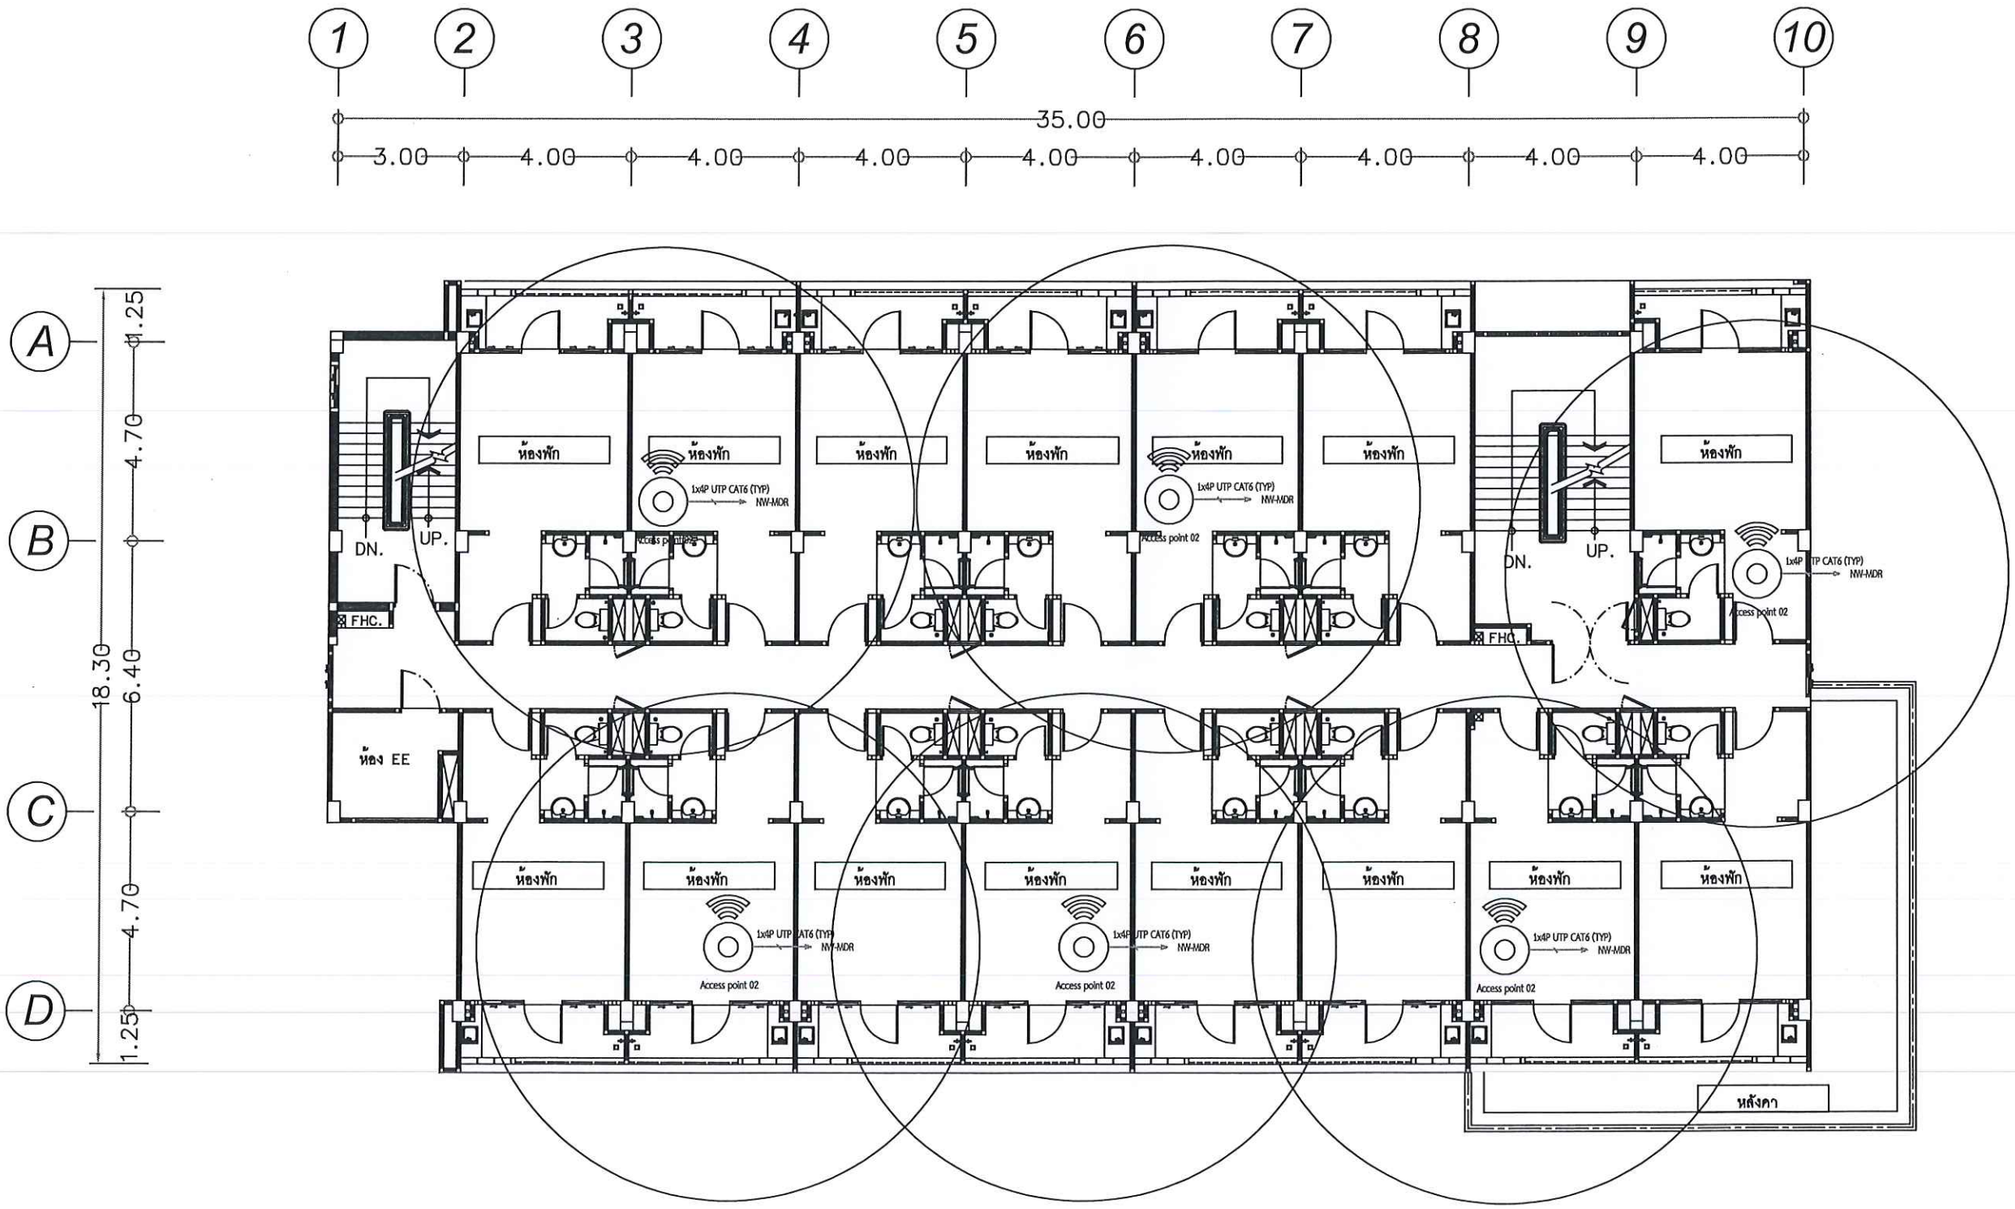

AP Point 01 เล็ก 6 ตัว

AP Point ชั้น 2-4

SCALE 1:150@A3, 1:75@A1

โครงการจัดตั้งวิทยาเขตอำนาจเจริญ
มหาวิทยาลัยมหิดล
งานสื่อสารองค์กร

แบบ
ระบบสัญญาณอินเทอร์เน็ตไร้สาย (WiFi)
ตำบลสร้างนกทา อำเภอเมืองอำนาจเจริญ
จังหวัดอำนาจเจริญ จำนวน 1 งาน

ประธานกรรมการ	นายวิวัลย์เชิย อกลุ่น	
กรรมการ	นายอานนท์ ยอดหอ	
กรรมการ	นายธีรวัลย์ ปาสีปา	
กรรมการและเลขานุการ	นายเทวราช ทิพอุดร์	
เขียนแบบ	นายธีรวัลย์ ปาสีปา	
ตำแหน่งวิศวกร	-	ช่างสำรวจ
	-	งานสำรวจ


หัวหน้ากลุ่มงานสื่อสารองค์กร
นายอานนท์ ยอดหอ

หัวหน้ากลุ่มงานบริหาร
นายวิวัลย์เชิย อกลุ่น

อนุมัติ
นางสาวลักษณ์ เกียรติของ
รองอธิการบดีฝ่ายโครงการจัดตั้งวิทยาเขตอำนาจเจริญ

แสดงแบบ
AP Point ชั้น 2-4 อาคารหอพักนักศึกษา 1

มาตราส่วน		เลขที่แบบMUAM 69004	
วัน เดือน ปี	9 เม.ย. 2569	แผ่นที่	จำนวนแผ่น
ใช้แทนแผ่นที่	เลขที่เก็บแบบ กม004/2569	A00-10	13

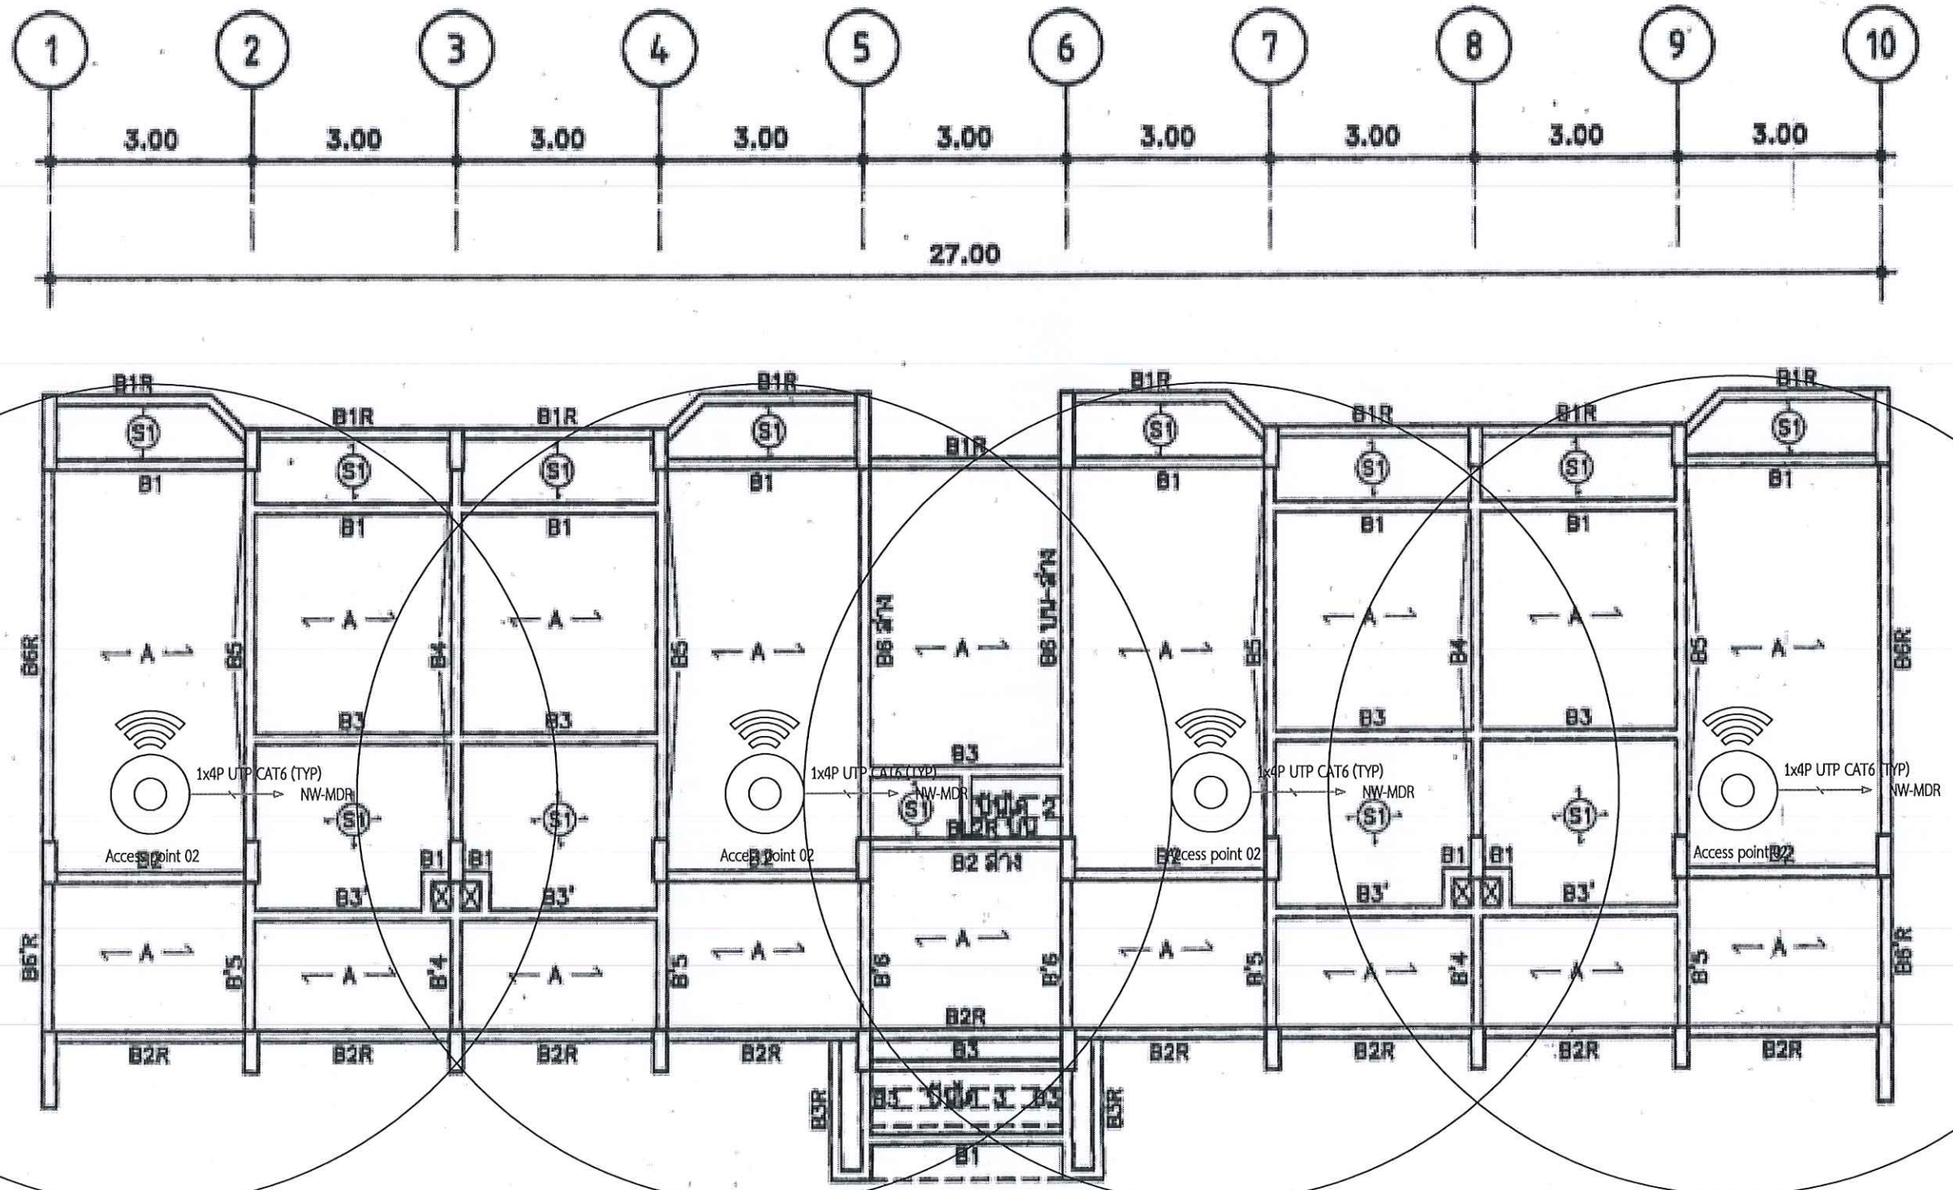

AP Point 01 เล็ก 4 ตัว


AP Point ชั้น 1

SCALE 1:150@A3, 1:75@A1

โครงการจัดตั้งวิทยาเขตอำนาจเจริญ
มหาวิทยาลัยมหิดล
งานสื่อสารองค์กร

แบบ	ระบบสัญญาณอินเทอร์เน็ตไร้สาย (WiFi) ตำบลสร้างนกทา อำเภอเมืองอำนาจเจริญ จังหวัดอำนาจเจริญ จำนวน 1 งาน
ประธานกรรมการ	นายวิวัฒน์ชัย อกอุ่น
กรรมการ	นายอานนท์ ยอดหอ
กรรมการ	นายธีรวัลย์ ปาติปา
กรรมการและเลขานุการ	นายเทวราช ทิพอุดร์
เรียนแบบ	นายธีรวัลย์ ปาติปา
ตำแหน่งวิศวกร	- ช่างสำรวจ
	- งานสำรวจ
หัวหน้ากลุ่มงานสื่อสารองค์กร	นายอานนท์ ยอดหอ
หัวหน้ากลุ่มอำนวยการ	นายวิวัฒน์ชัย อกอุ่น
อนุมัติ	นางสาวลักษณ์ เสียงร้อง รองอธิการบดีฝ่ายโครงการจัดตั้งวิทยาเขตอำนาจเจริญ
แสดงแบบ	AP Point ชั้น 1 ออาคารหอพักบุคลากร

มาตราส่วน		เลขที่แบบMUAM 69004	
วัน เดือน ปี	9 เม.ย. 2569	แผ่นที่	จำนวนแผ่น
ใช้แทนแผ่นที่	เลขที่เก็บแบบ กม1004/2569	A00-11	13

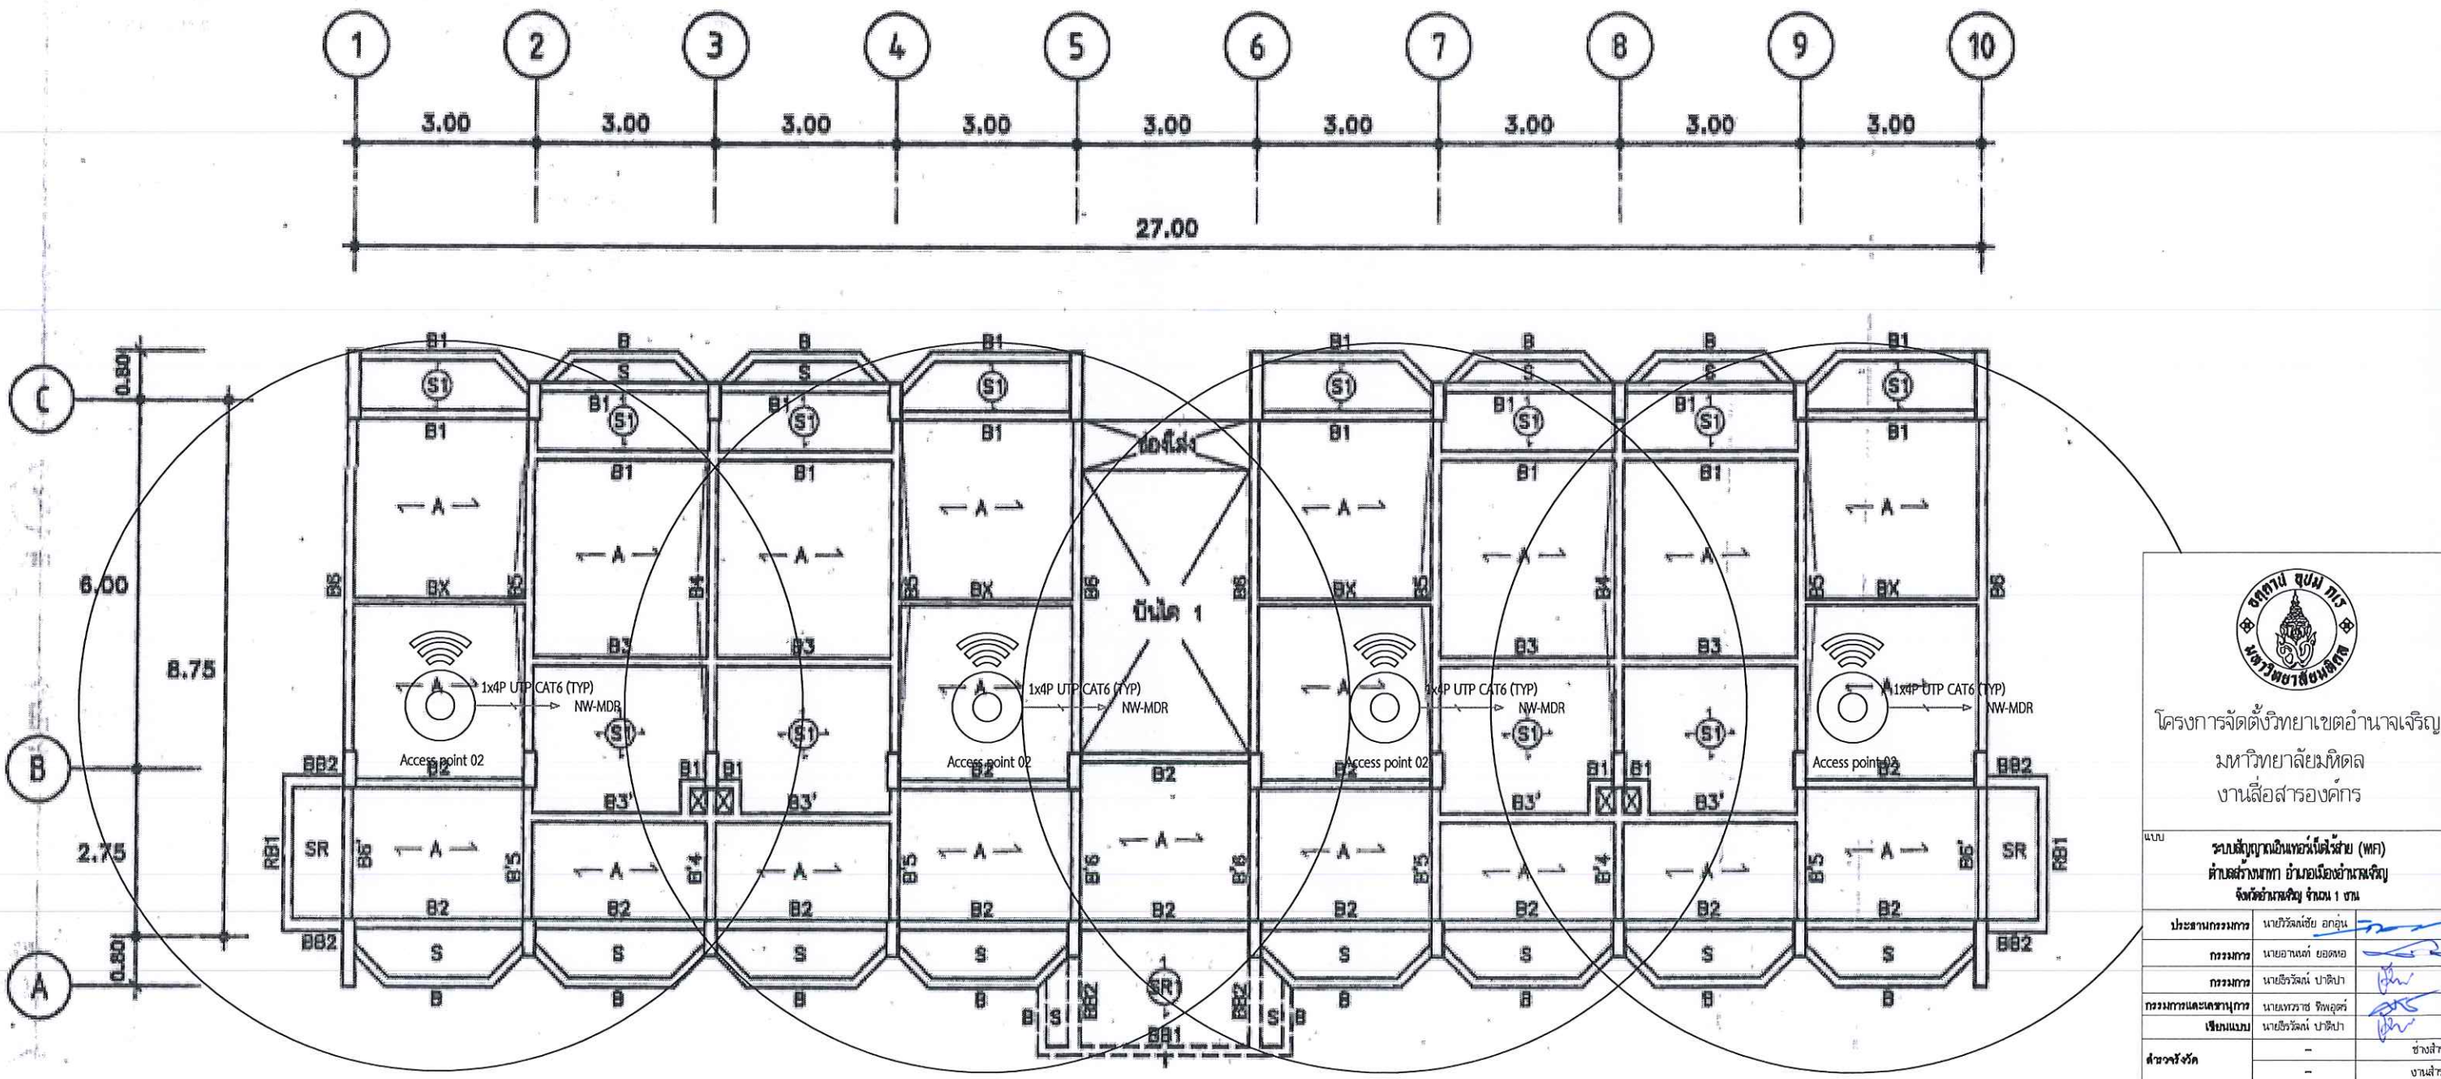

AP Point 01 เล็ก 4 ตัว

AP Point ชั้น 2-3

SCALE 1:150@A3, 1:75@A1

โครงการจัดตั้งวิทยาเขตอำนาจเจริญ
มหาวิทยาลัยมหิดล
งานสื่อสารองค์กร

แบบ
ระบบสัญญาณอินเทอร์เน็ตไร้สาย (WiFi)
ตำบลสร้างนกทา อำเภอเมืองอำนาจเจริญ
จังหวัดอำนาจเจริญ จำนวน 1 ชุด

ประธานกรรมการ	นายวิรัลย์เชี่ย อกอุ่น	
กรรมการ	นายอานนท์ ยอดทอ	
กรรมการ	นายธีรวัลย์ ปาสิปา	
กรรมการและเลขานุการ	นายเทวราช ทิพอุดร์	
เขียนแบบ	นายธีรวัลย์ ปาสิปา	
ตำแหน่ง/วัด	-	ช่างสำรวจ
	-	งานสำรวจ

หัวหน้ากลุ่มงานสื่อสารองค์กร
นายอานนท์ ยอดทอ

หัวหน้ากลุ่มงานบริหารงบประมาณ
นายวิรัลย์เชี่ย อกอุ่น

อนุมัติ
นายศิริศักดิ์ เก่งสูงเนิน
รองอธิการบดีฝ่ายโครงการจัดตั้งวิทยาเขตอำนาจเจริญ

แสดงแบบ

มาตราส่วน		เลขที่แบบMUAM 69004	
วัน เดือน ปี	9 เม.ย. 2569	แผ่นที่	จำนวนแผ่น
ใช้แทนแผ่นที่	เลขที่เก็บแบบ กภ004/2569	A00-12	13